




GRUNDRISS
ERDGESCHOSS

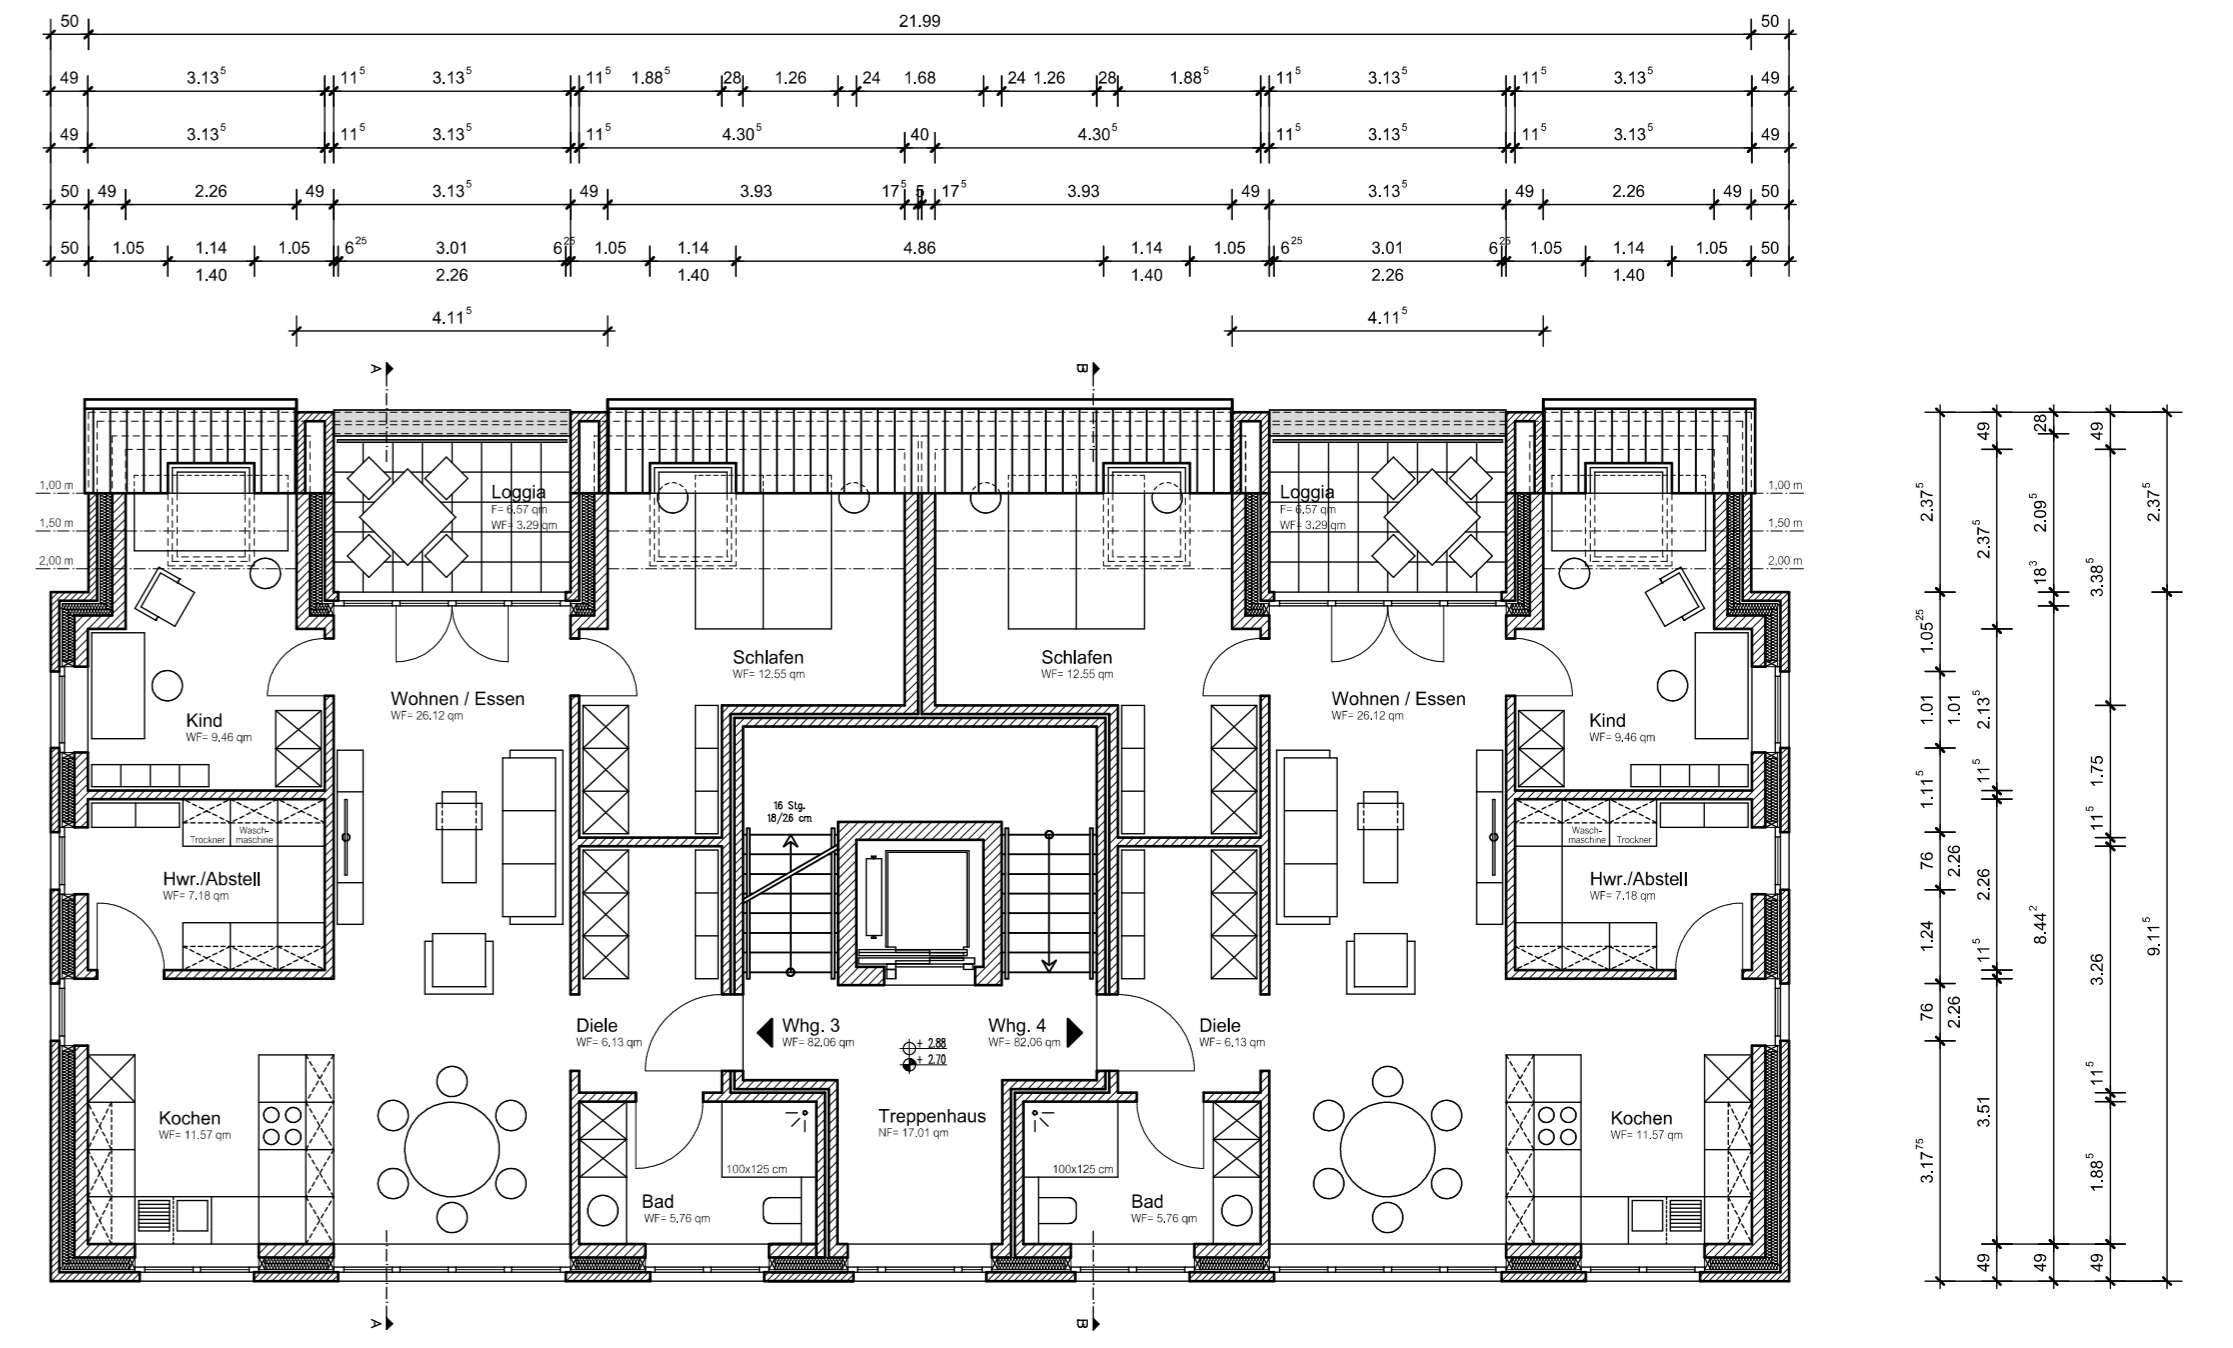


GRUNDRISS
OBERGESCHOSS

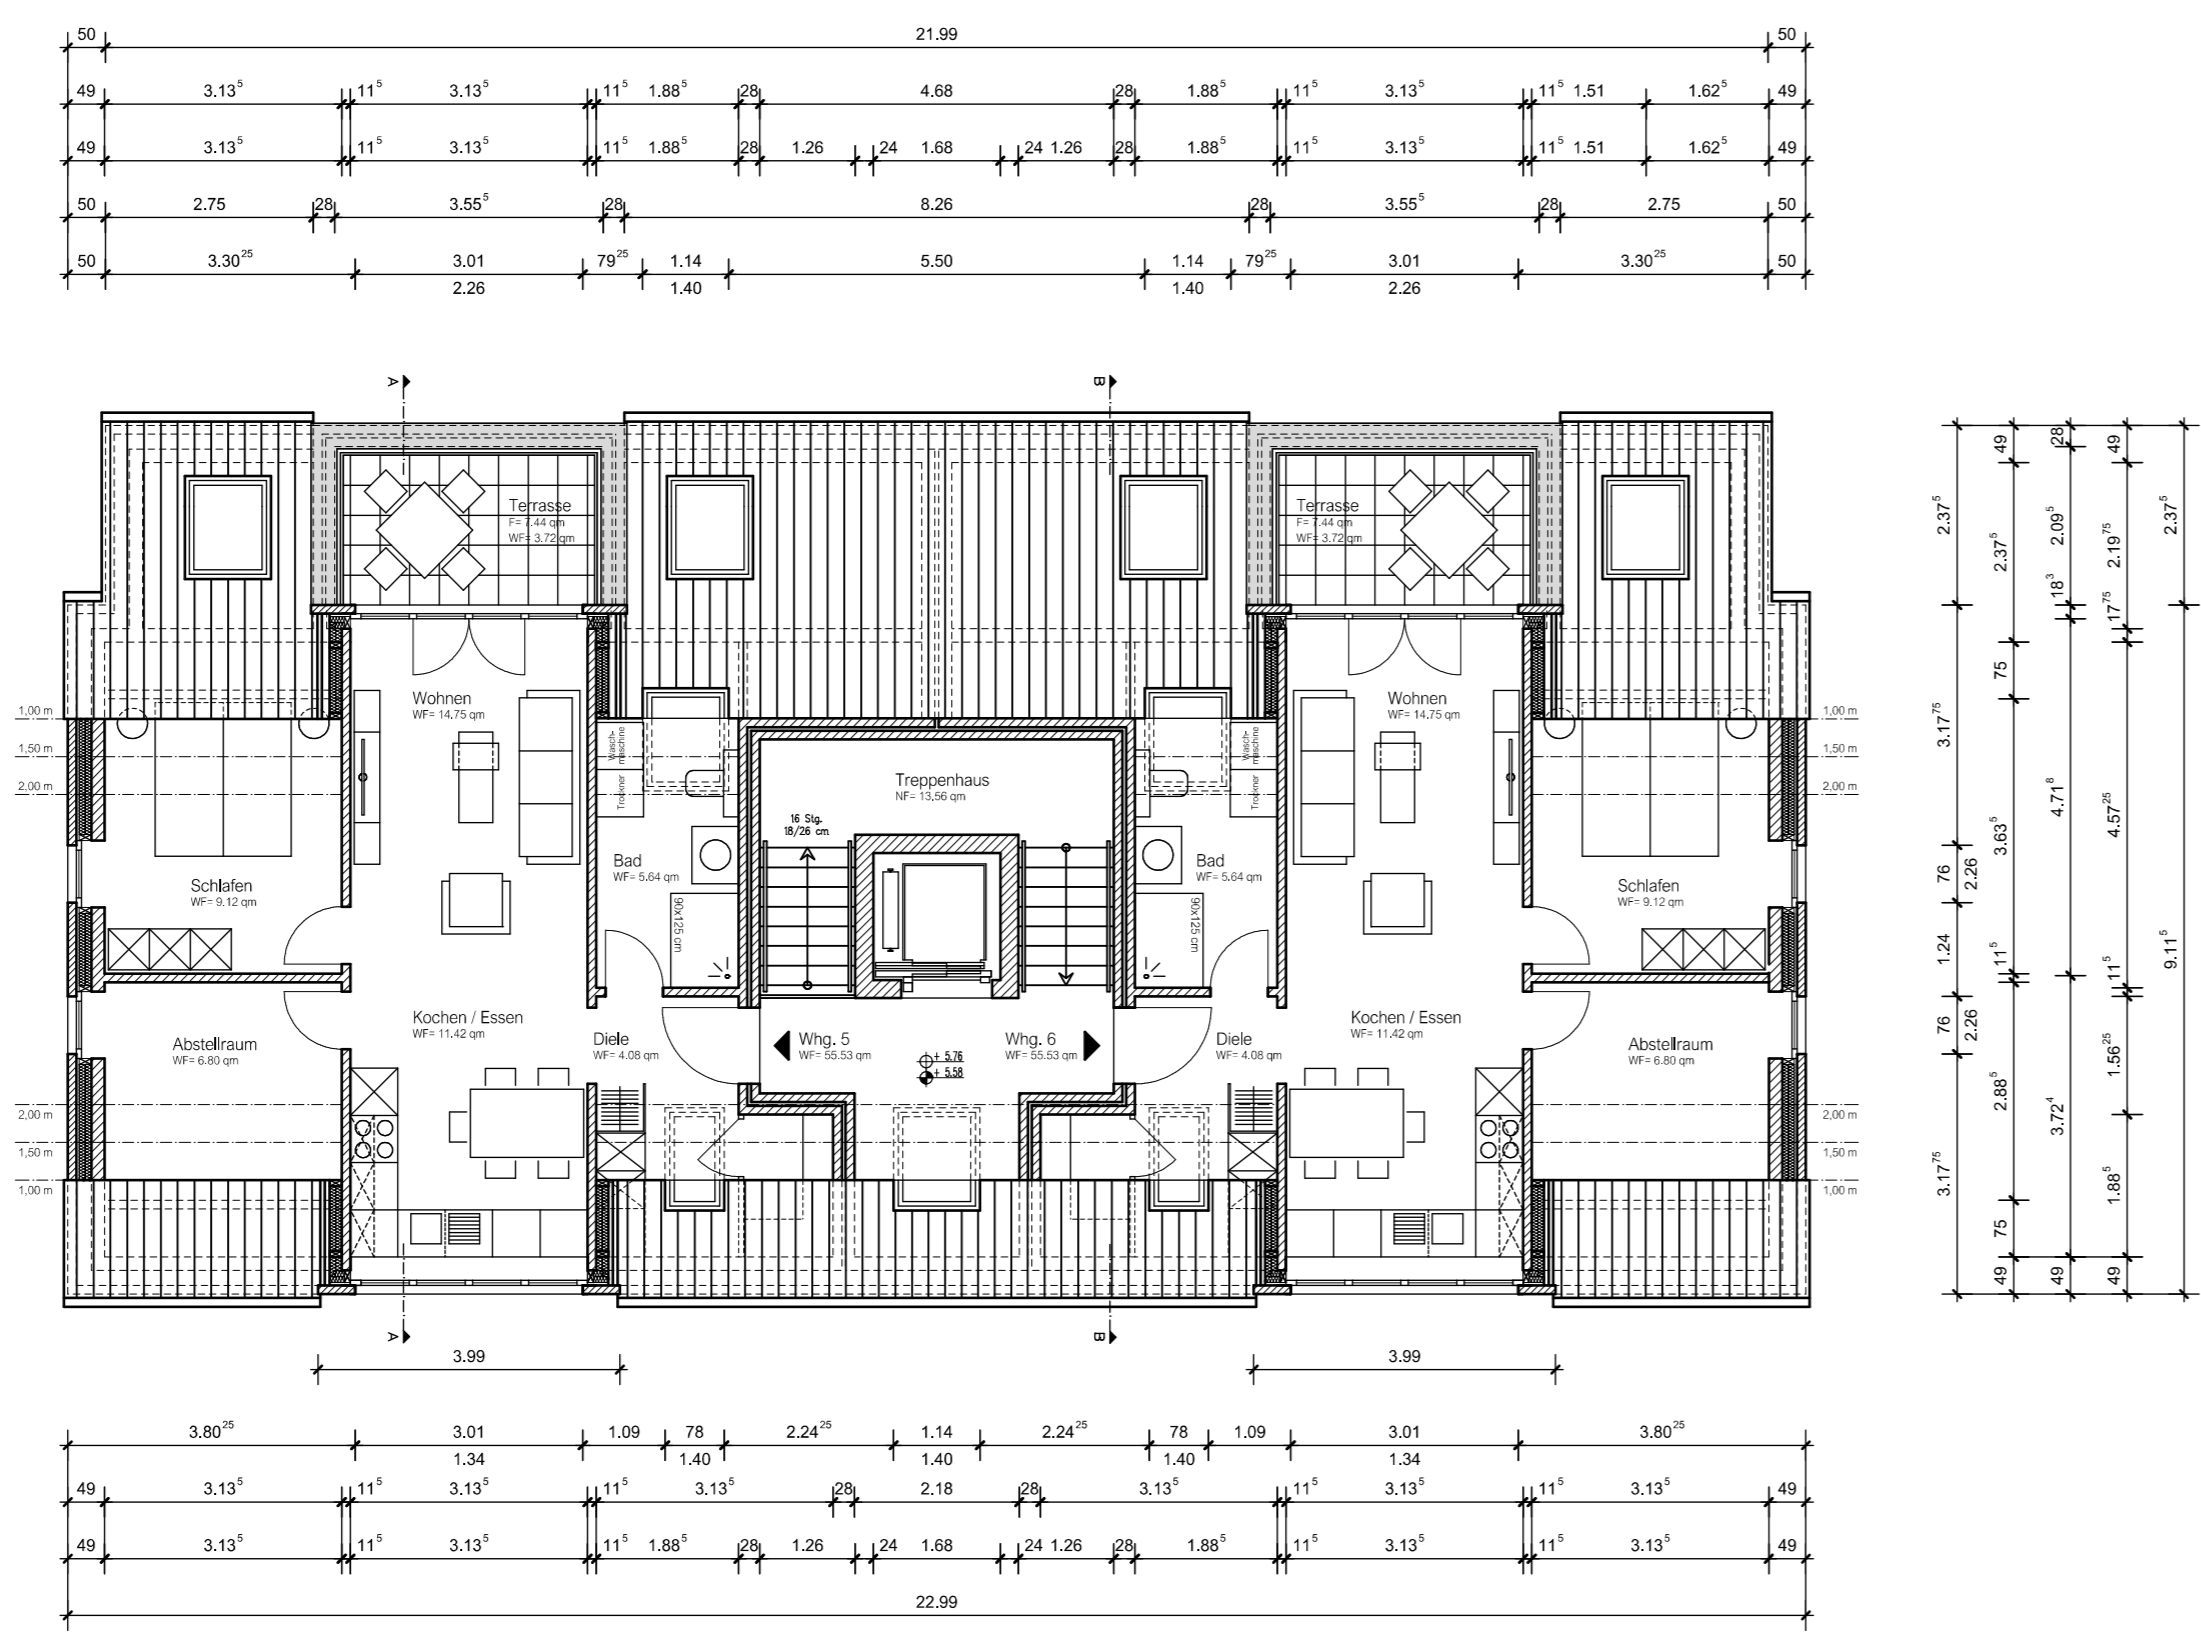

GRUNDRISS
DACHGESCHOSS

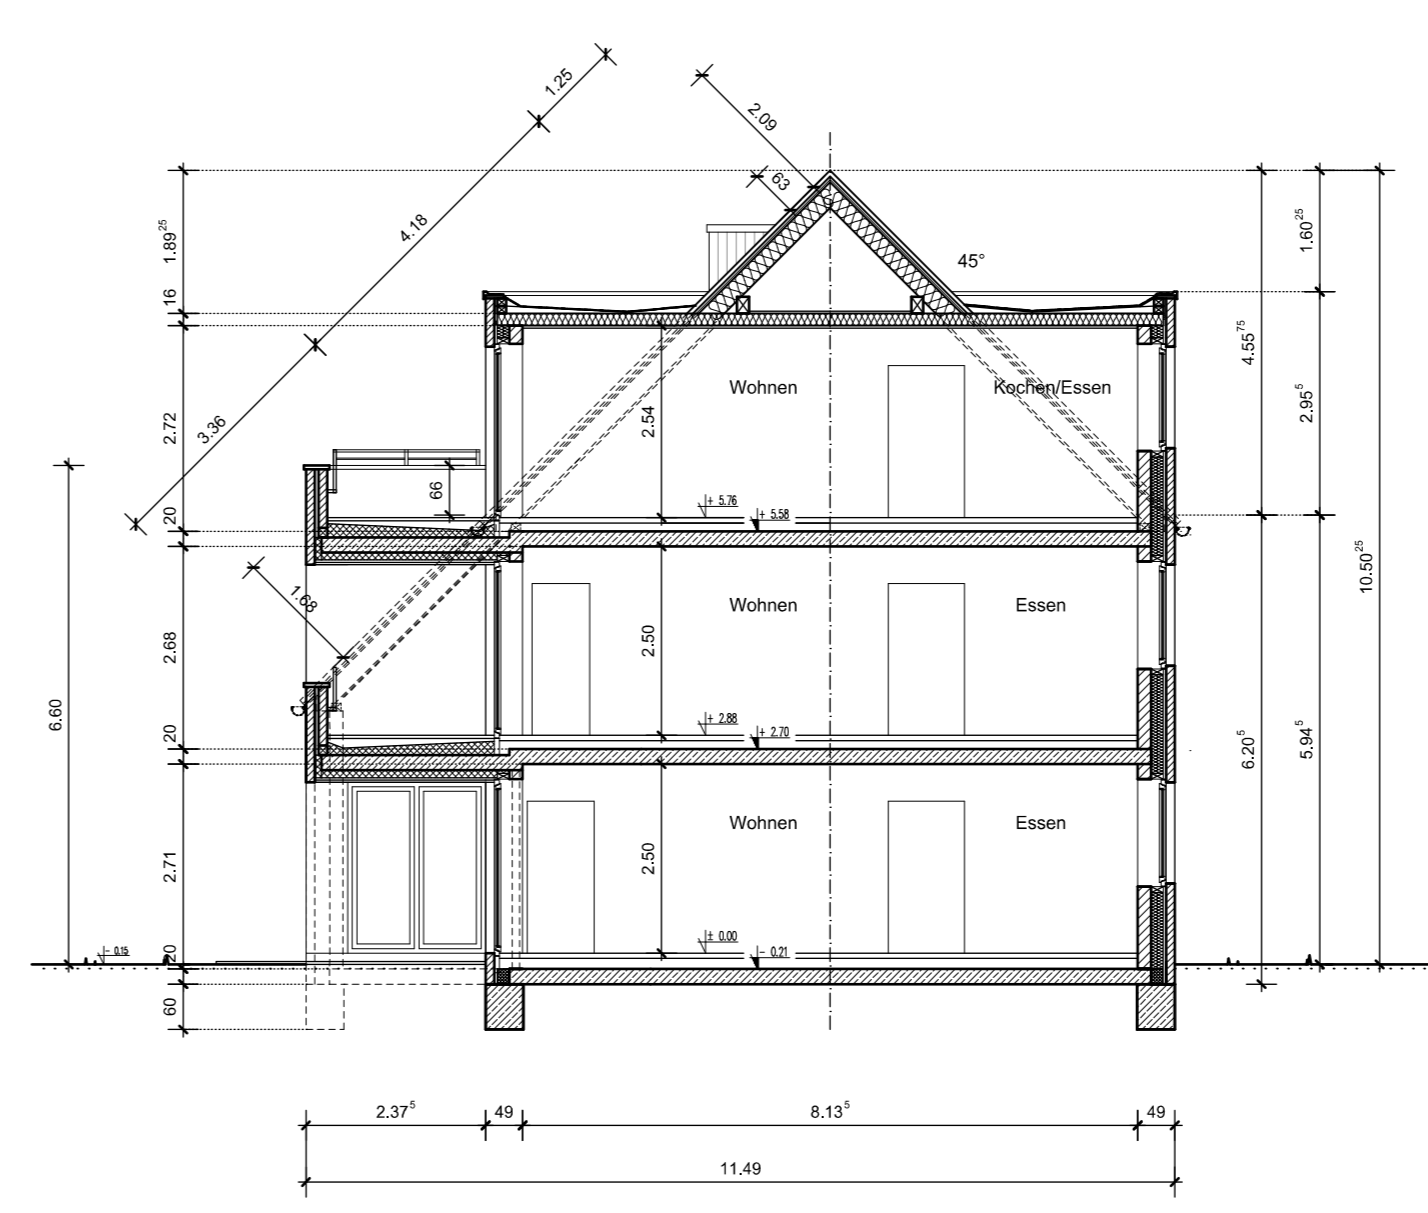

SCHNITT A-A

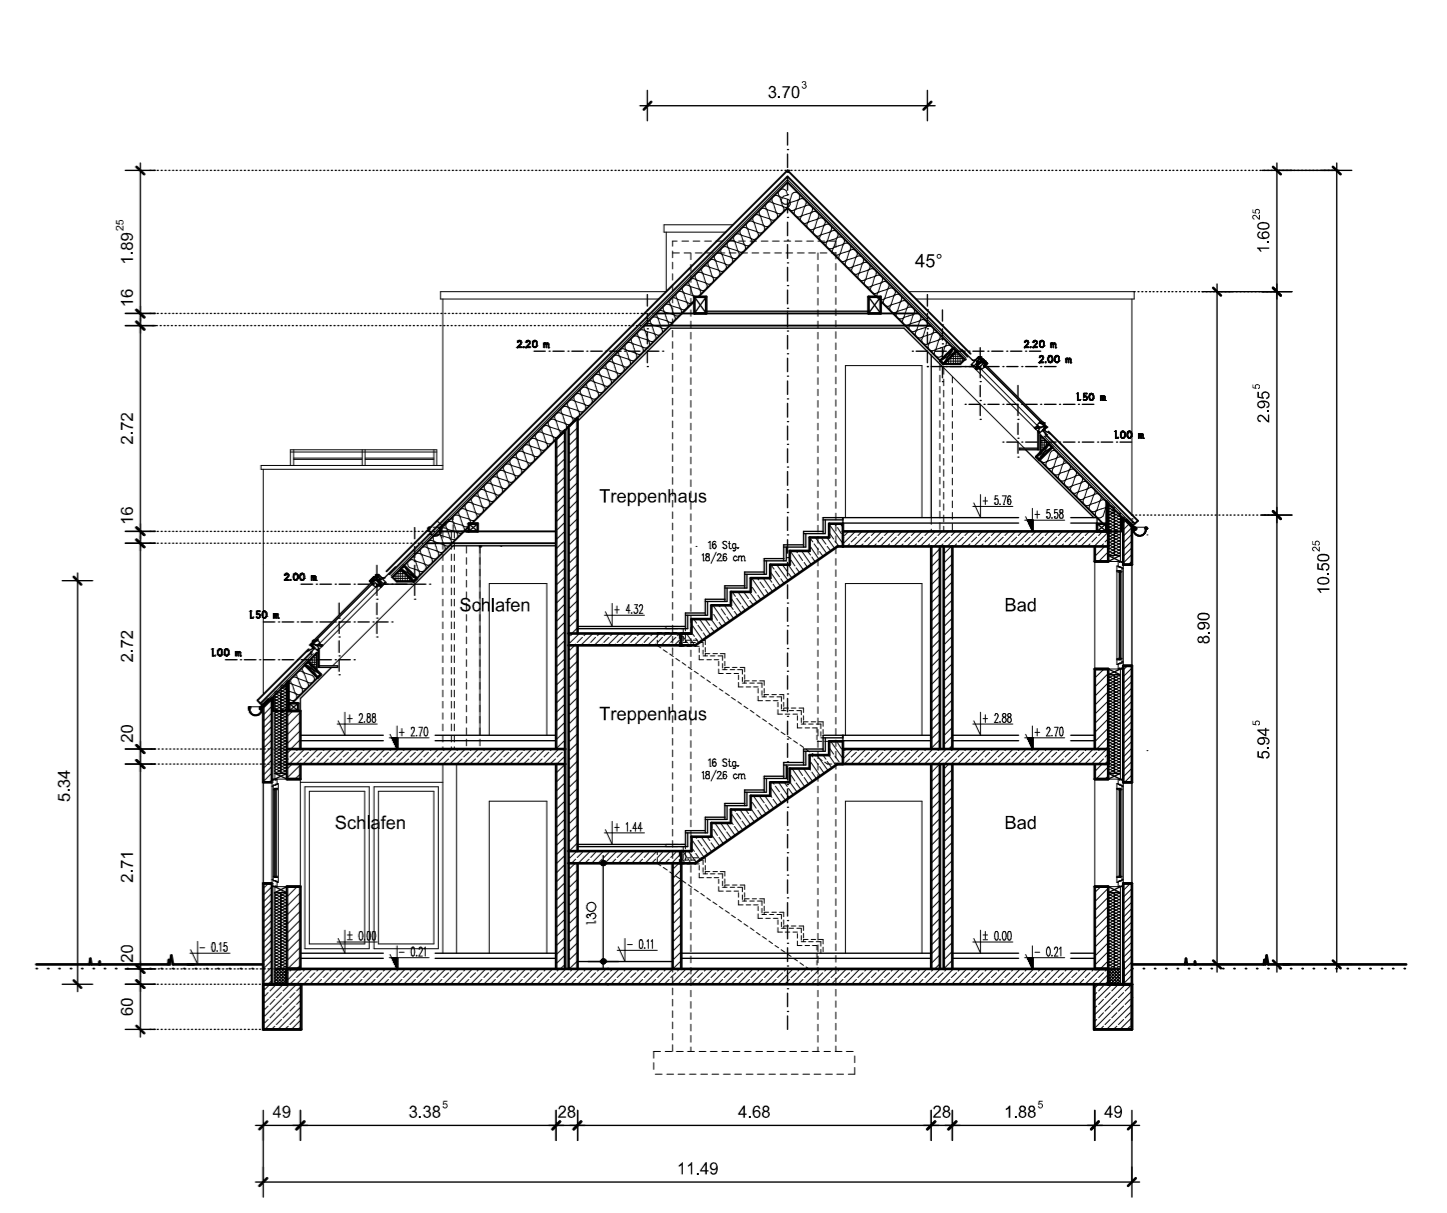

SCHNITT B-B